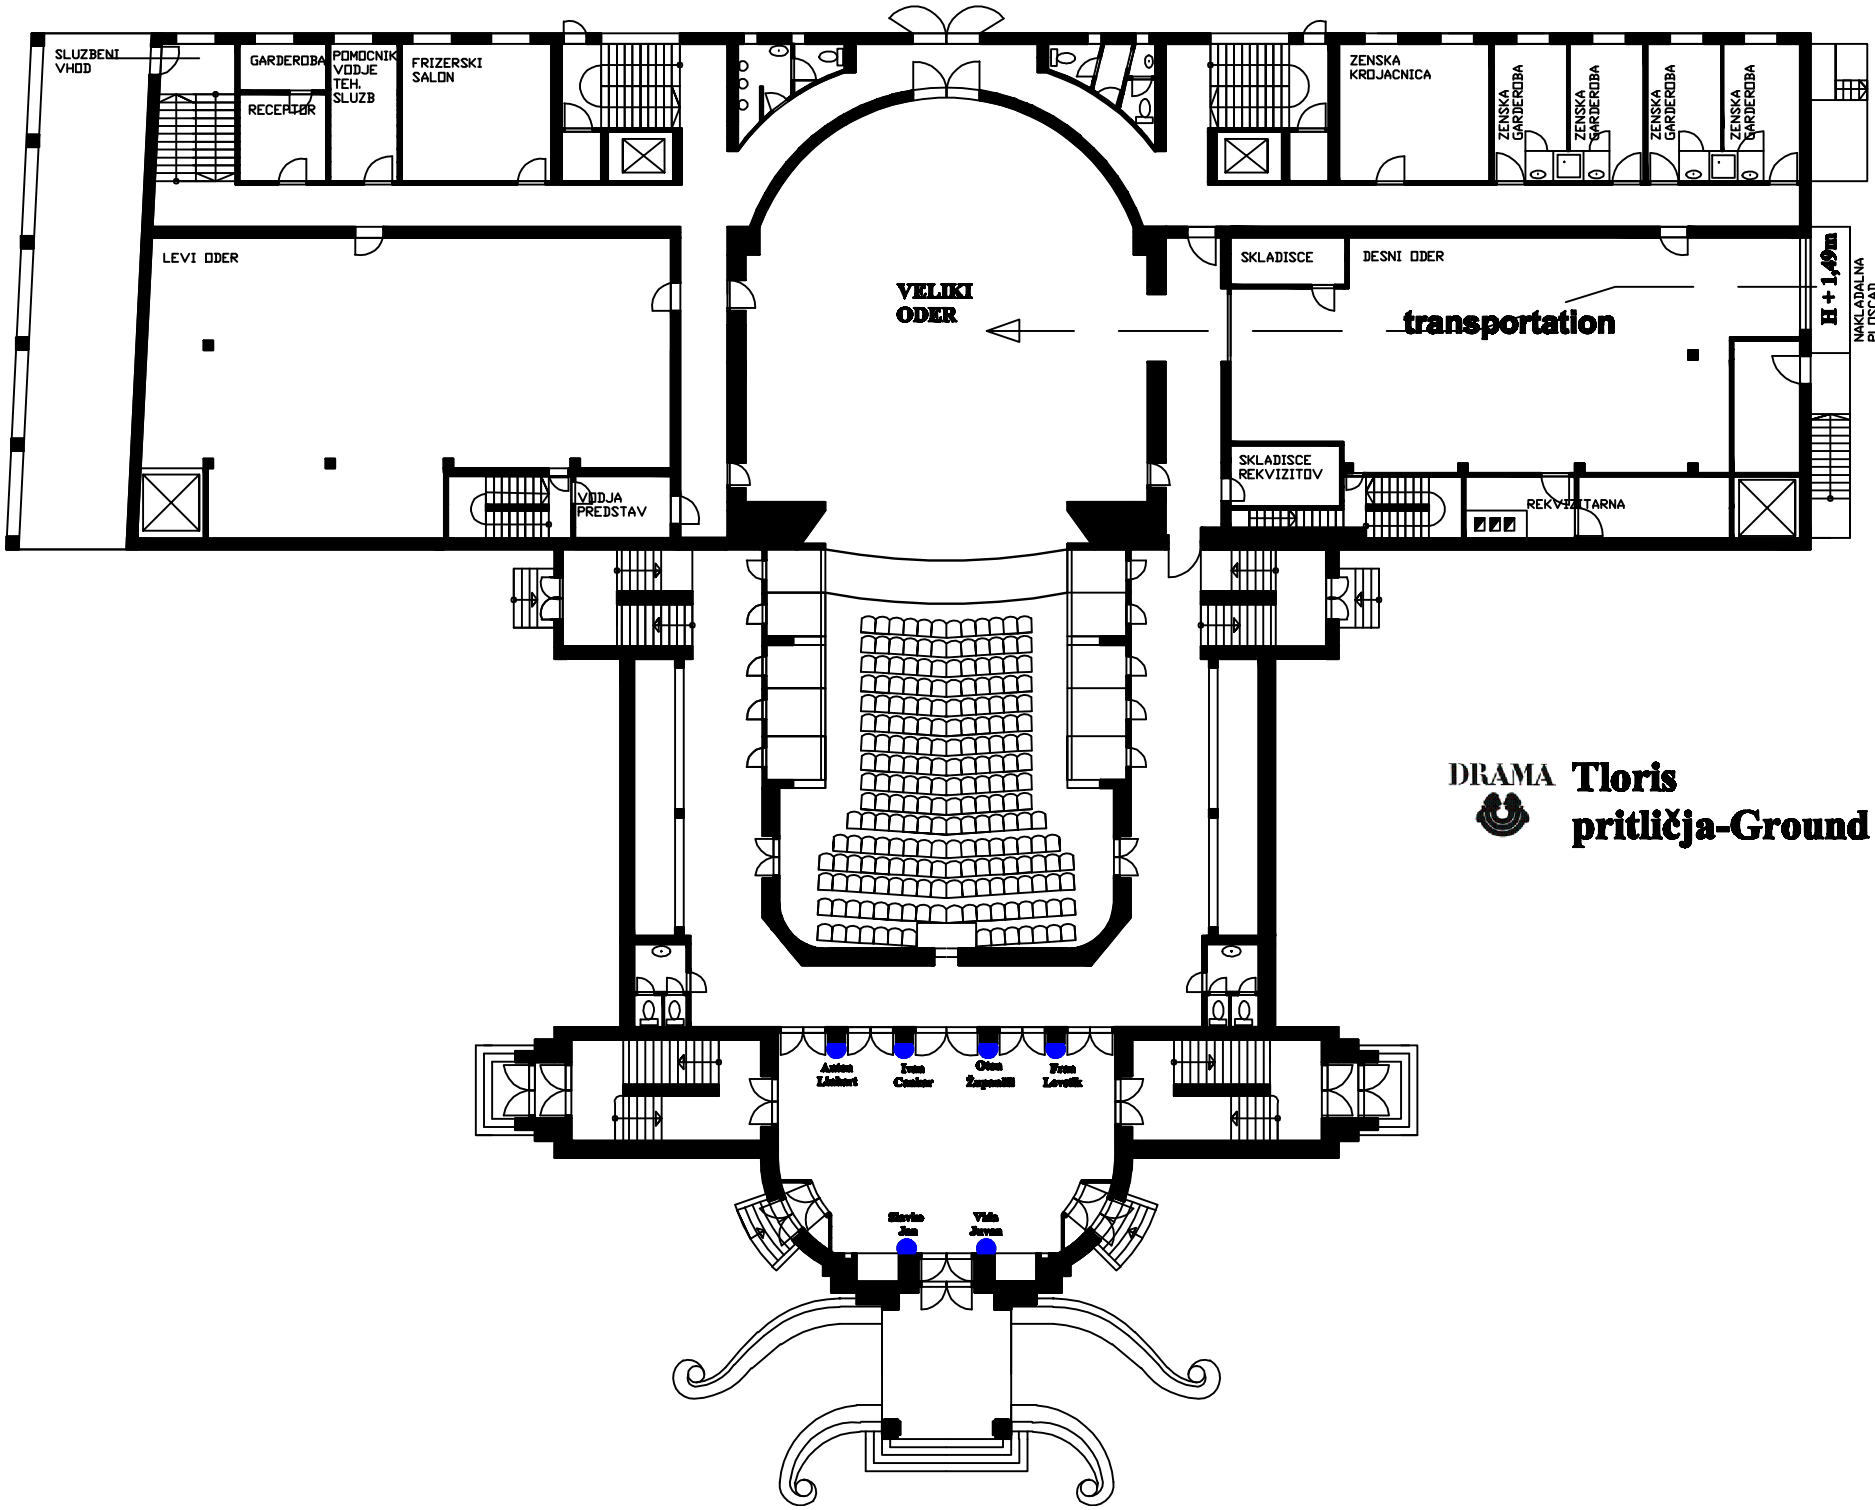
SLUZBENI VHOD
GARDEROBA
RECEPTOR
POMOCNIK VODJE TEH. SLUZB
FRIZERSKI SALON
ZENSKA KROJACNICA
ZENSKA GARDEROBA
ZENSKA GARDEROBA
ZENSKA GARDEROBA
ZENSKA GARDEROBA
LEVI ODER
VELIKI ODER
SKLADISCE
DESNI ODER
transportation
H + 1,40m
NAKLADALNA PLOSCAD
SKLADISCE REKVIZITOV
REKVIZITARNA
VODJA PREDSTAV
Anton Lasbart
Ivan Cankar
Oton Zupancic
Fran Levstik
Slavko Jan
Vida Jerman
DRAMA
Tloris
pritličja-Ground plan